
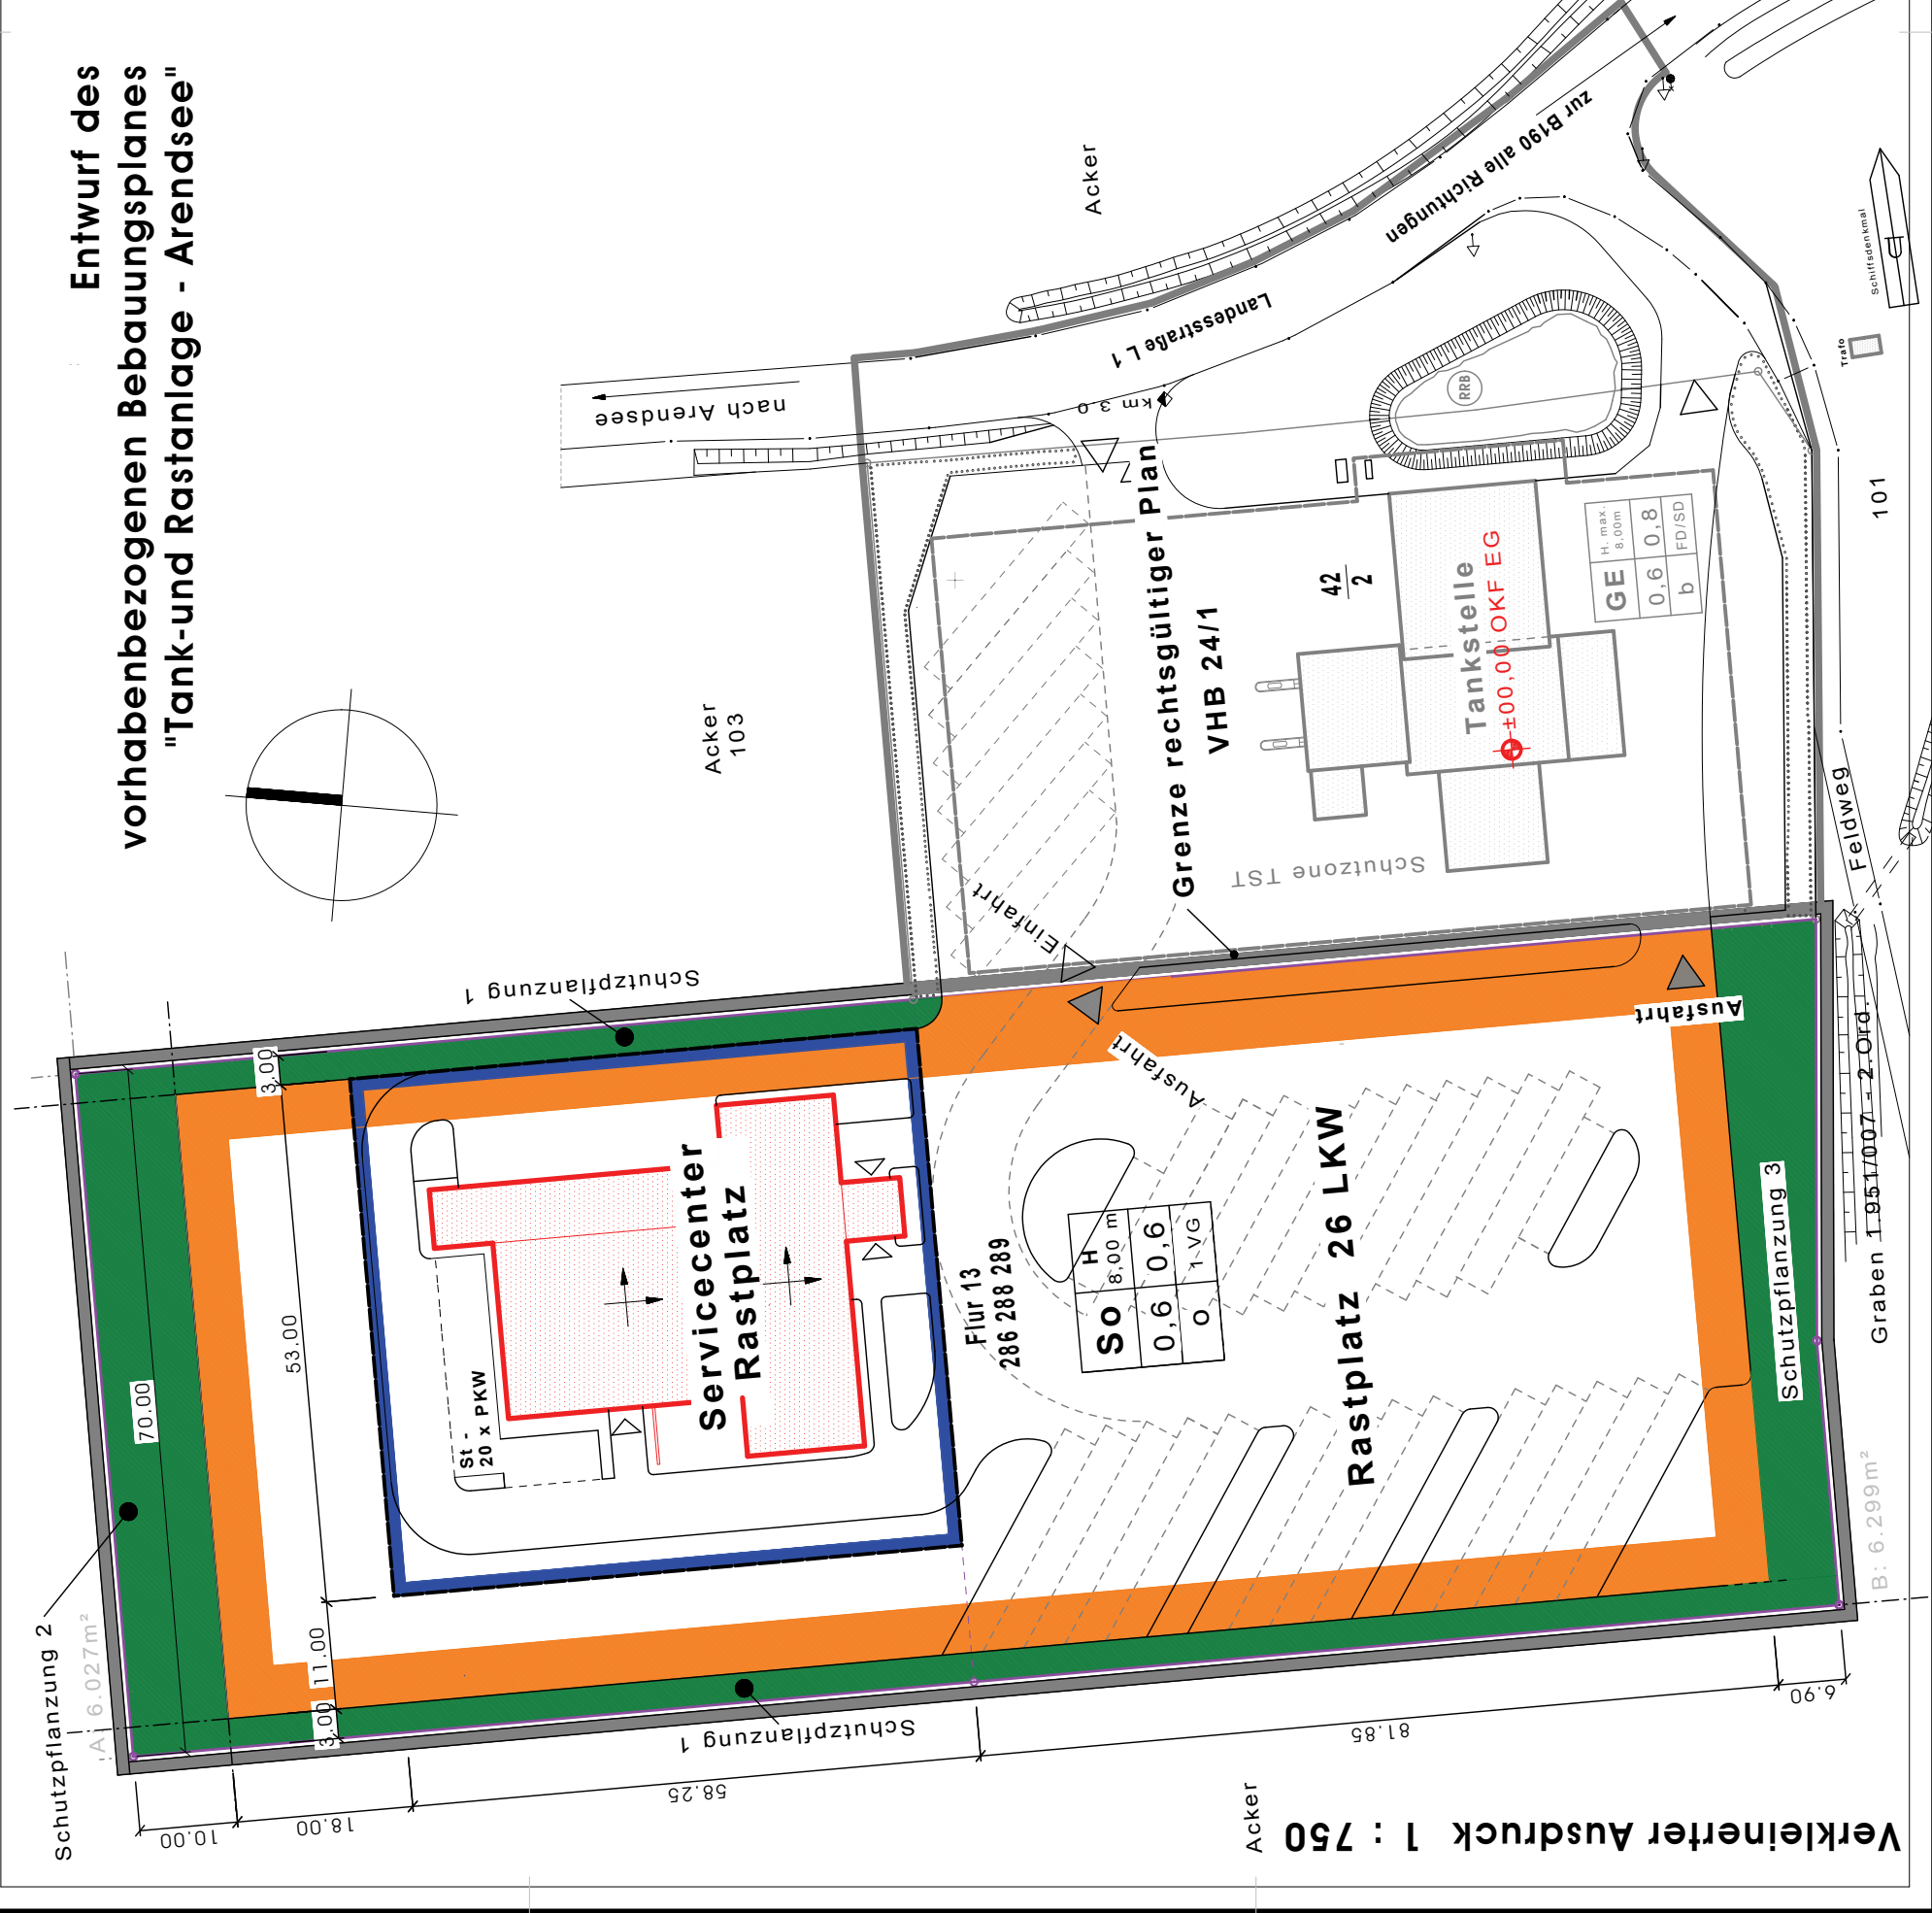


# Entwurf des vorhabenbezogenen Bebauungsplanes "Tank- und Rastanlage - Arendsee"

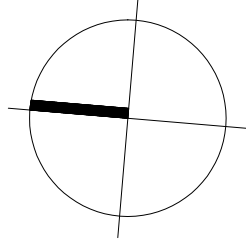

Verkleinerter Ausdruck 1 : 750

Acker

81.85

58.25

18.00

10.00

3.00

11.00

53.00

70.00

3.00

6.027m<sup>2</sup>

Schutzpflanzung 2

Schutzpflanzung 1

Schutzpflanzung 1

## Legende

### Maß der baulichen Nutzung

- 0,6 Grundflächenzahl (GRZ)
- 0,6 Geschosflächenzahl (GFZ)

### H

Höhe, Gebäude (First/Attika)

### Art der baulichen Nutzung

SO Sondergebiet Tank und Rast

### Bauweise, Baugrenzen

o offene Bauweise

Baugrenze (§23Abs.3 BauNVO)

### Sonstiges

- Höhenbezugspunkt: OKF Tankstelle
- Grünfläche, Schutzpflanzung
- Gebäude, Planung
- Gebäude, Bestand
- Flurstücksgrenze
- Flurstücksnummer

41

## Stadt Arendsee VH-Bebauungsplan Nr. ...

Erweiterung des Gebietes Arendsee - Süd Tankstelle  
"Tank- und Rastanlage Arendsee"



Planmaßstab 1 : 500  
Stand August 2018

Ausschnitt aus der Topographischen Karte 1:10000, unmaßstäbliche Vergrößerung  
TK 10000 ©GeoBase-DE / ViewGeo-LSA, 2017 / GO1-5010963-201



50

20

10

0

101

Graben 1 9517007-2-Ord.

B: 6.299m<sup>2</sup>

6.90















